Ce document ne peut être copié, reproduit ou cédé à des tiers, en tout ou en partie, sans une autorisation préalable et écrite de l'auteur du projet. Celui-ci conserve en toute hypothèse la propriété intellectuelle de son étude et notamment celle de la conception qui ne pourra être utilisée à aucune autre fin que celles définies contractuellement ou, à défaut de contrat, que suivant les règles établies par l'Ordre des Architectes.

Les mesures sont donnees a titre indicatif et demandent a etre controlees par l'entrepreneur

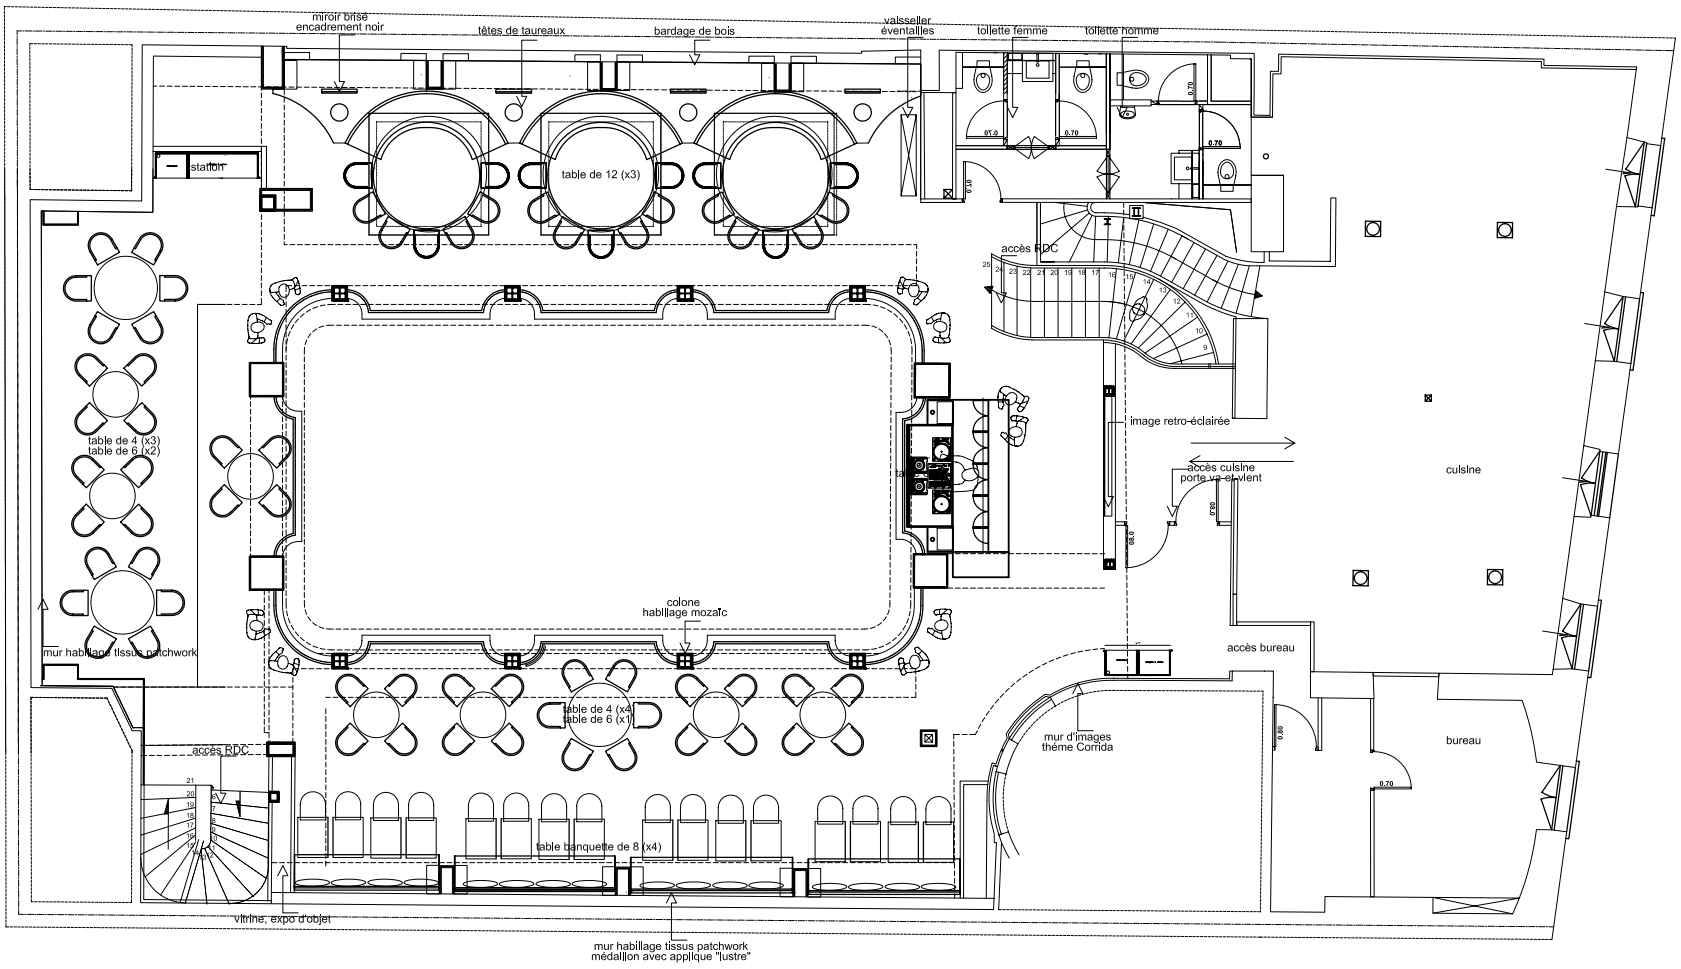

114 couverts

Ind.	Modifications	Date	Dess.	Verif.
j	modifications	23/08/2006		

Adresse:

23, rue Taitbout
75009 Paris

ARCHITECTE:
Miguel Cancio Martins

CLIENT:
Mr Nicolas Fatien

Cancio Martins & Partners

88, av. des Myrtes - 1080 Brussels - Belgium
1 Passage du Grand Cerf - 75002 Paris - France
Tel : 0033-1.42330056 (FR) - 0032.2.4145838 (Bel)
Fax : 0033-1.42330280 (FR) - 0032.2.4159505 (Bel)
E-mail : mail@mcmdesign.com

bodéga
restaurant/spectacle

Echelle: 1/100 Date : 15-03-06

plan MEZZANINE
sitting

Numéro : 295 - 01 - 11

Ce document ne peut être copié, reproduit ou cédé à des tiers, en tout ou en partie, sans une autorisation préalable et écrite de l'auteur du projet. Celui-ci conserve en toute hypothèse la propriété intellectuelle de son étude et notamment celle de la conception qui ne pourra être utilisée à aucune autre fin que celles définies contractuellement ou, à défaut de contrat, que suivant les règles établies par l'Ordre des Architectes.

Les mesures sont donnees a titre indicatif et demandent a etre controlees par l'entrepreneur

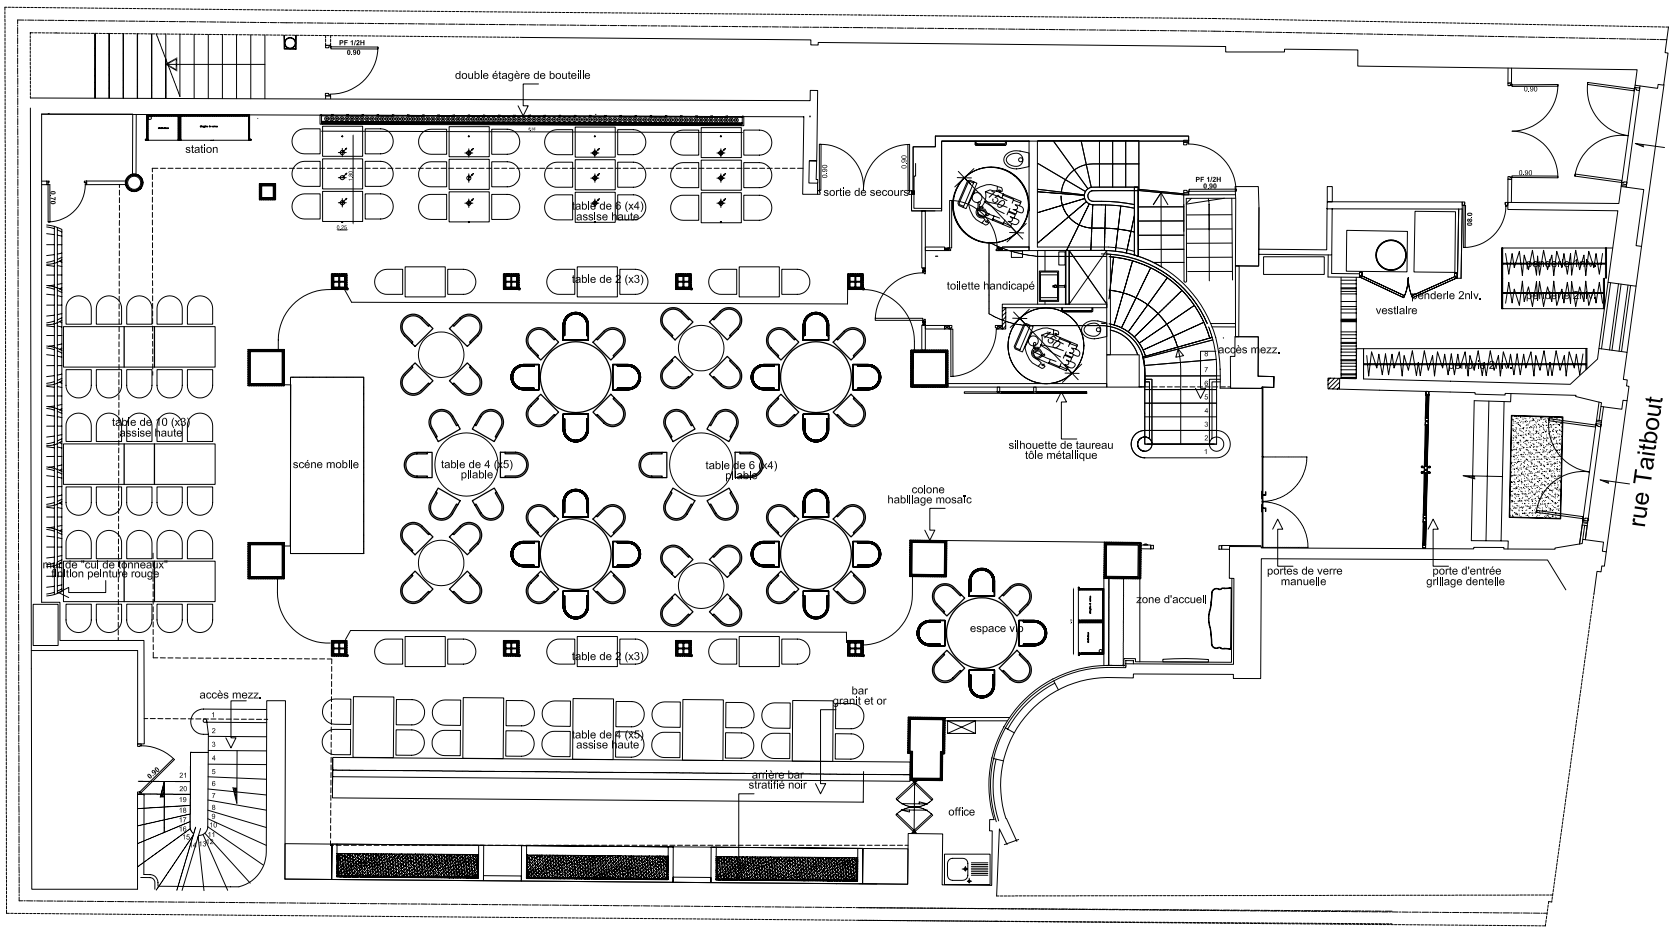

154 couverts

Ind.	Modifications	Date	Dess.	Verif.
k	modifications	29/08/2006		
j	modifications	23/08/2006		

Adresse:

23, rue Taitbout
75009 Paris

ARCHITECTE:
Miguel Cancio Martins

CLIENT:
Mr Nicolas Fatien

Cancio Martins & Partners

88, av. des Myrtes - 1080 Brussels - Belgium
1 Passage du Grand Cerf - 75002 Paris - France
Tel : 0033-1.42330056 (FR) - 0032.2.4145838 (Bel)
Fax : 0033-1.42330280 (FR) - 0032.2.4159505 (Bel)
E-mail : mail@mcmdesign.com

bodéga
restaurant/spectacle

Echelle: 1/100 Date : 15-03-06

plan RDC
sitting

Numéro : 295 - 01 - 01